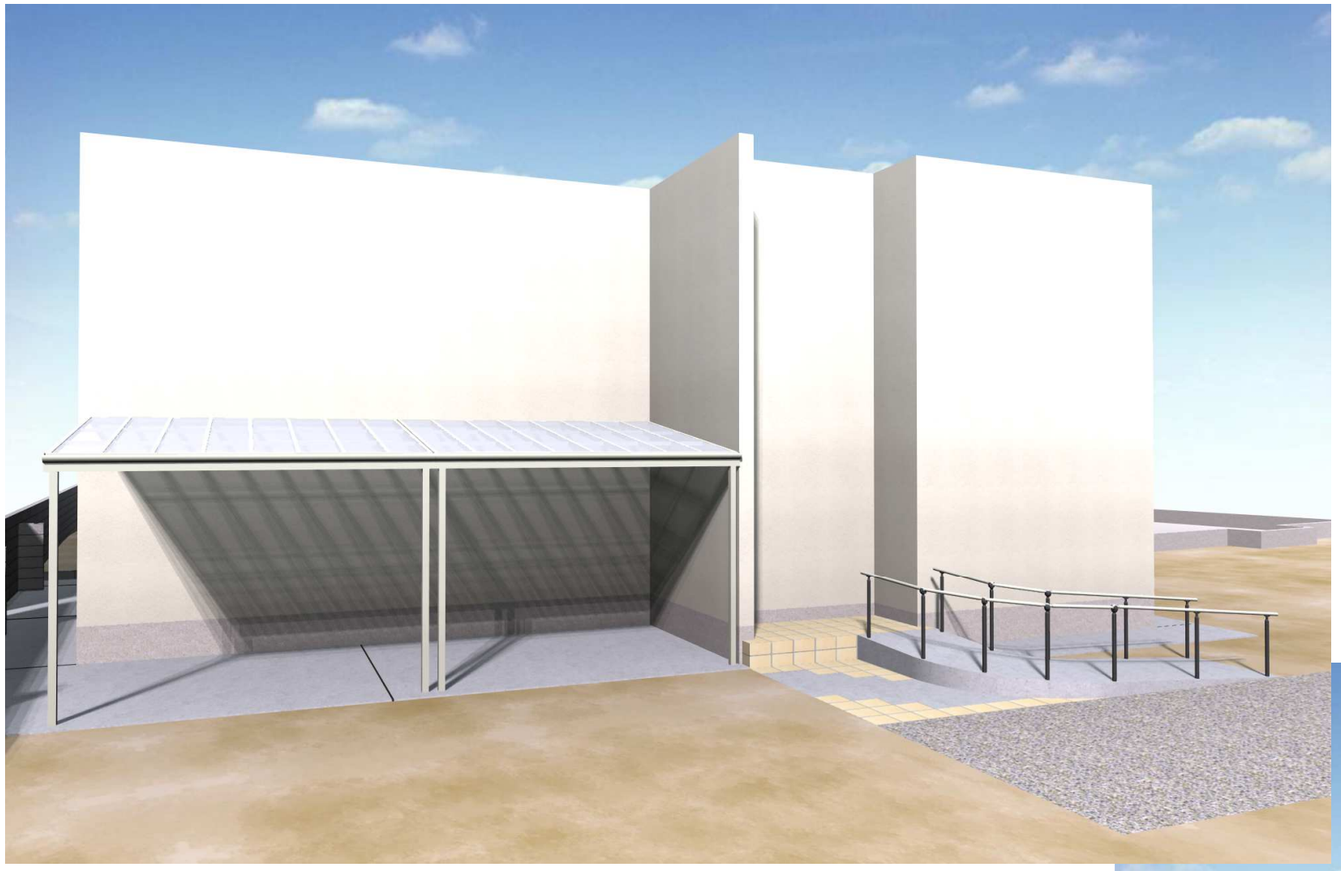

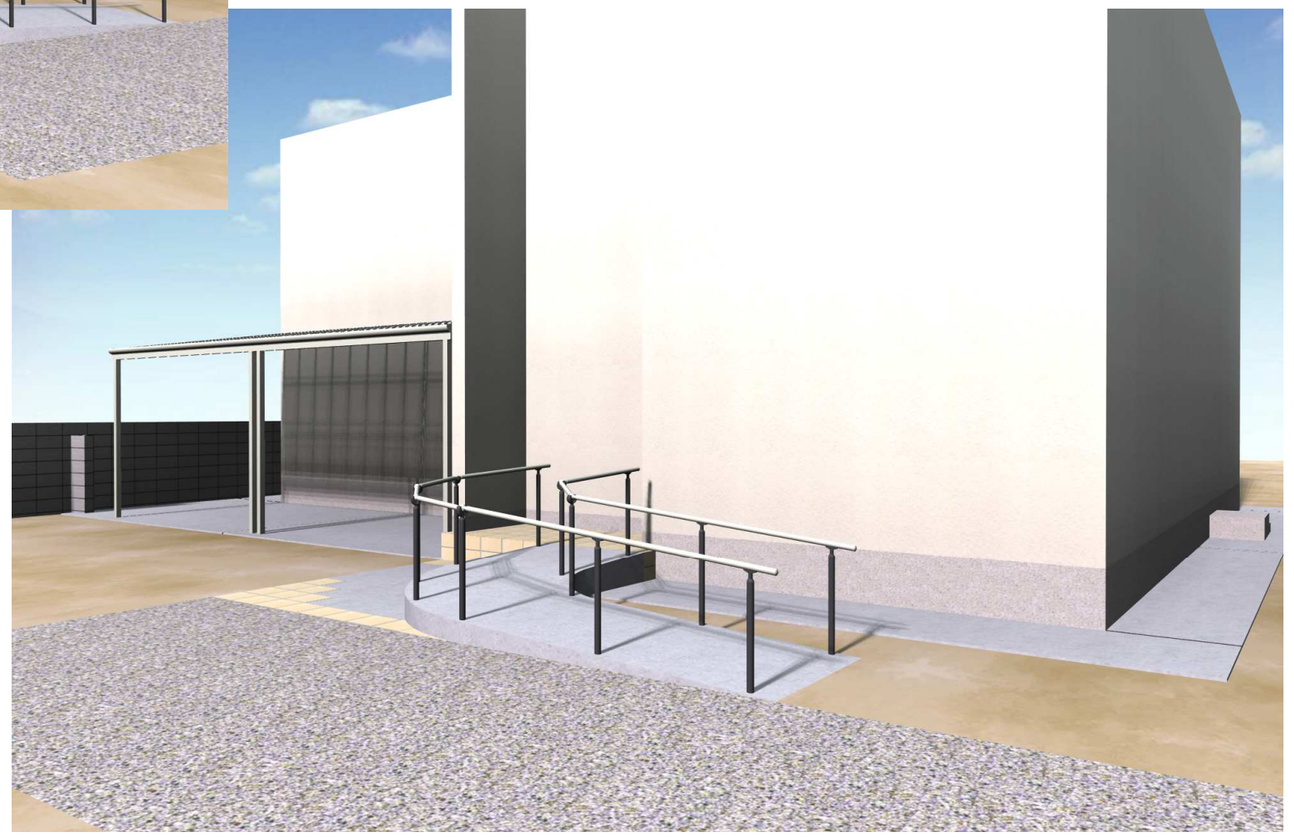

※　パース図面はイメージです。縮尺図ではありません。
　又、使われている商品の形状、色彩等は実際と異なる場合があります。

	プラン⑩						
	外構工事		パース図				

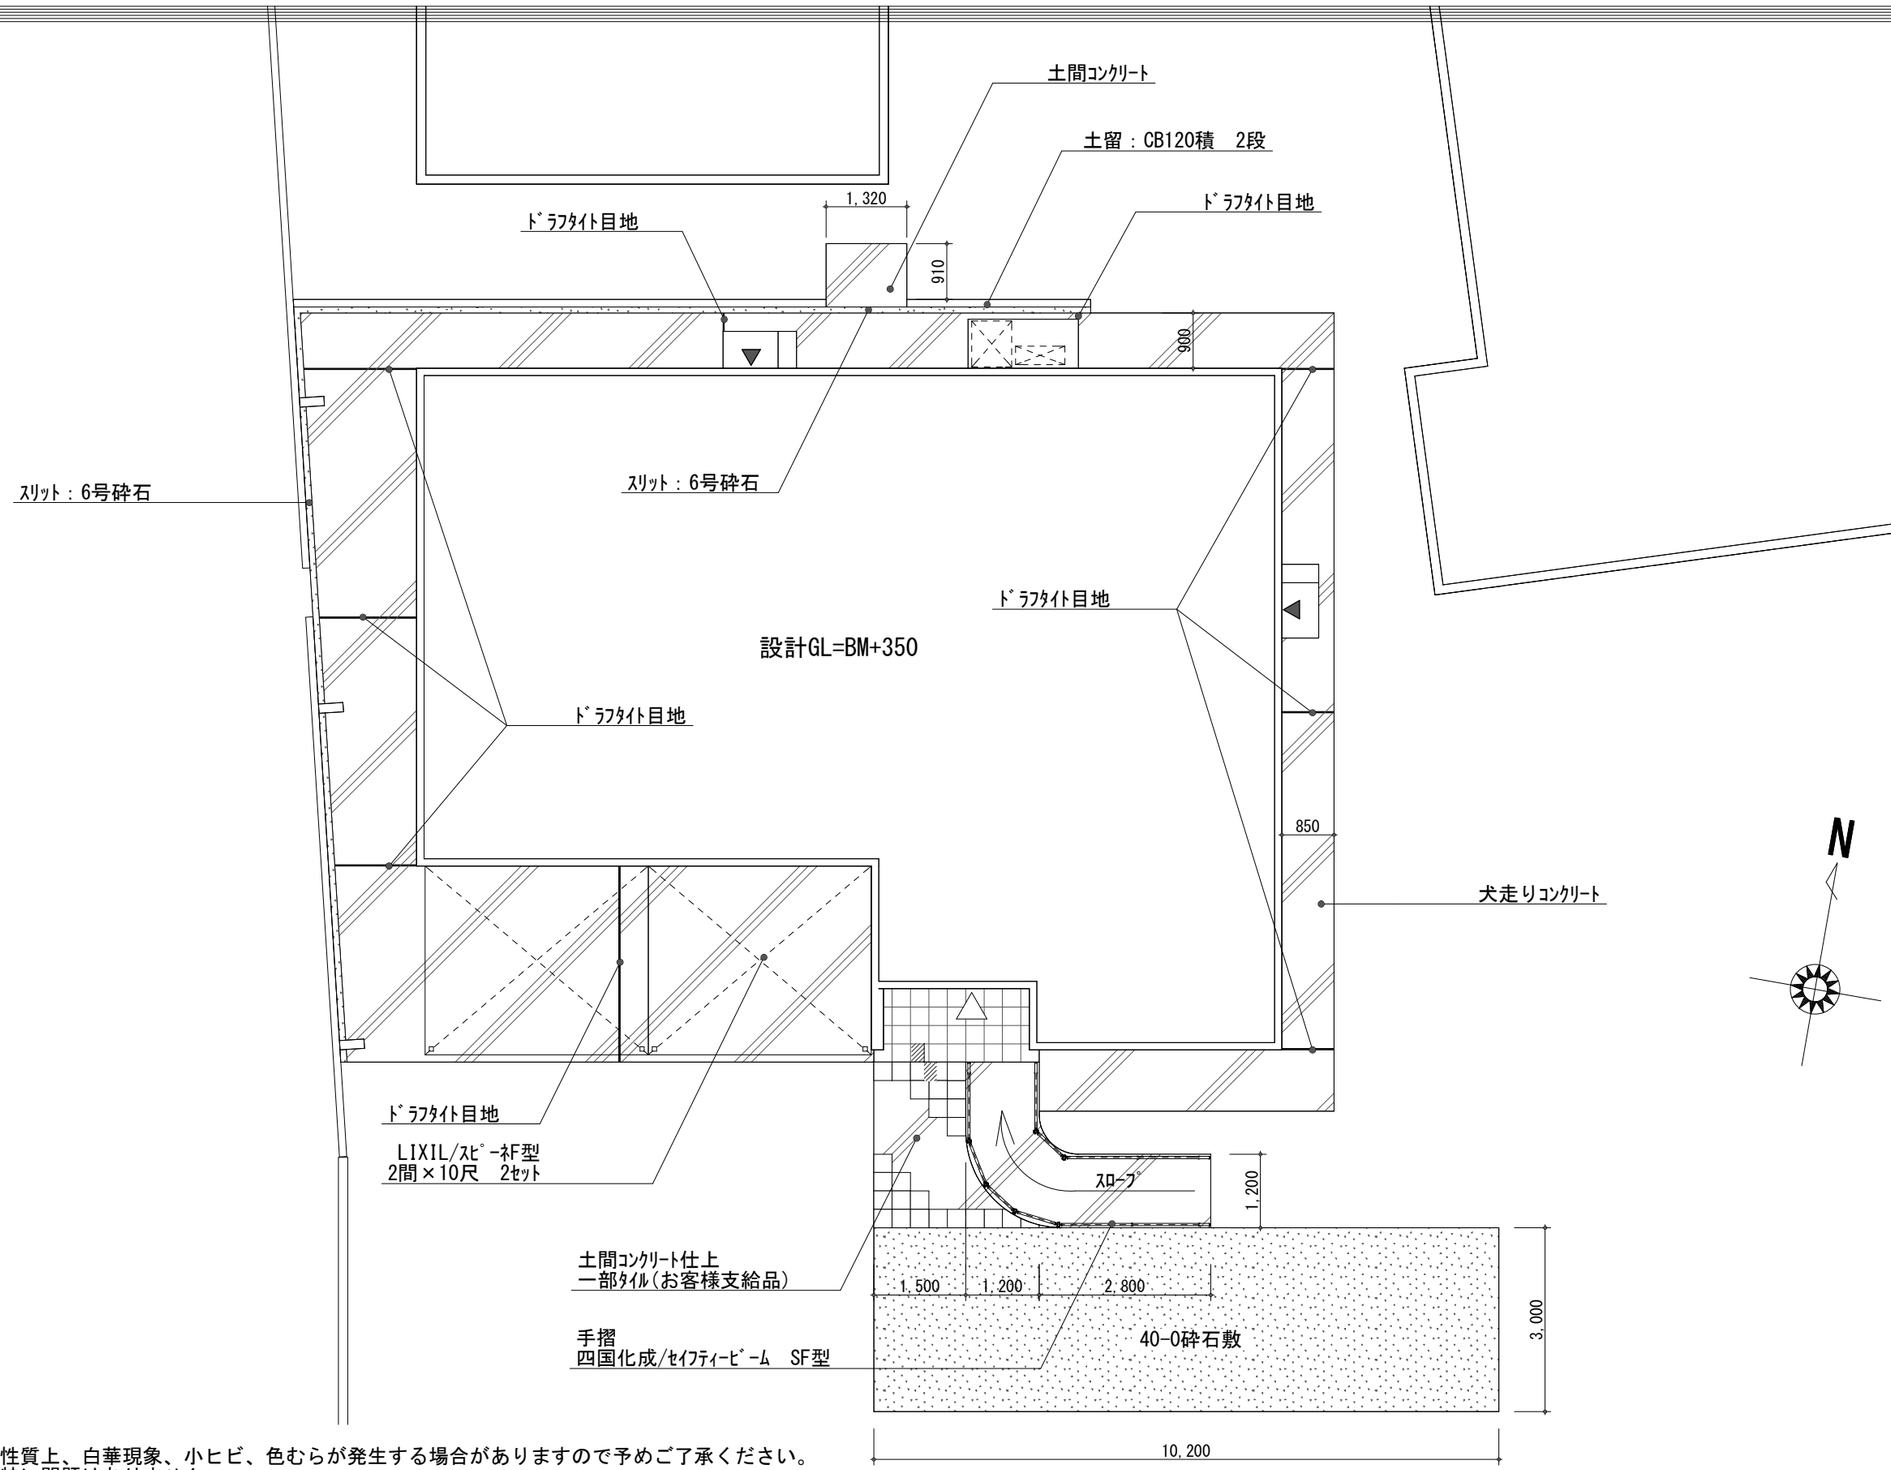

※　ｺﾝｸﾘｰﾄの性質上、白華現象、小ヒビ、色むらが発生する場合がありますので予めご了承ください。
　　使用上、特に問題はありません。
※　現地の状況により仕様及び寸法が変わる場合があります。
　　この場合、現地を優先とさせて頂きます。

プラン⑩						
外構工事		平面図	S=1/100			