


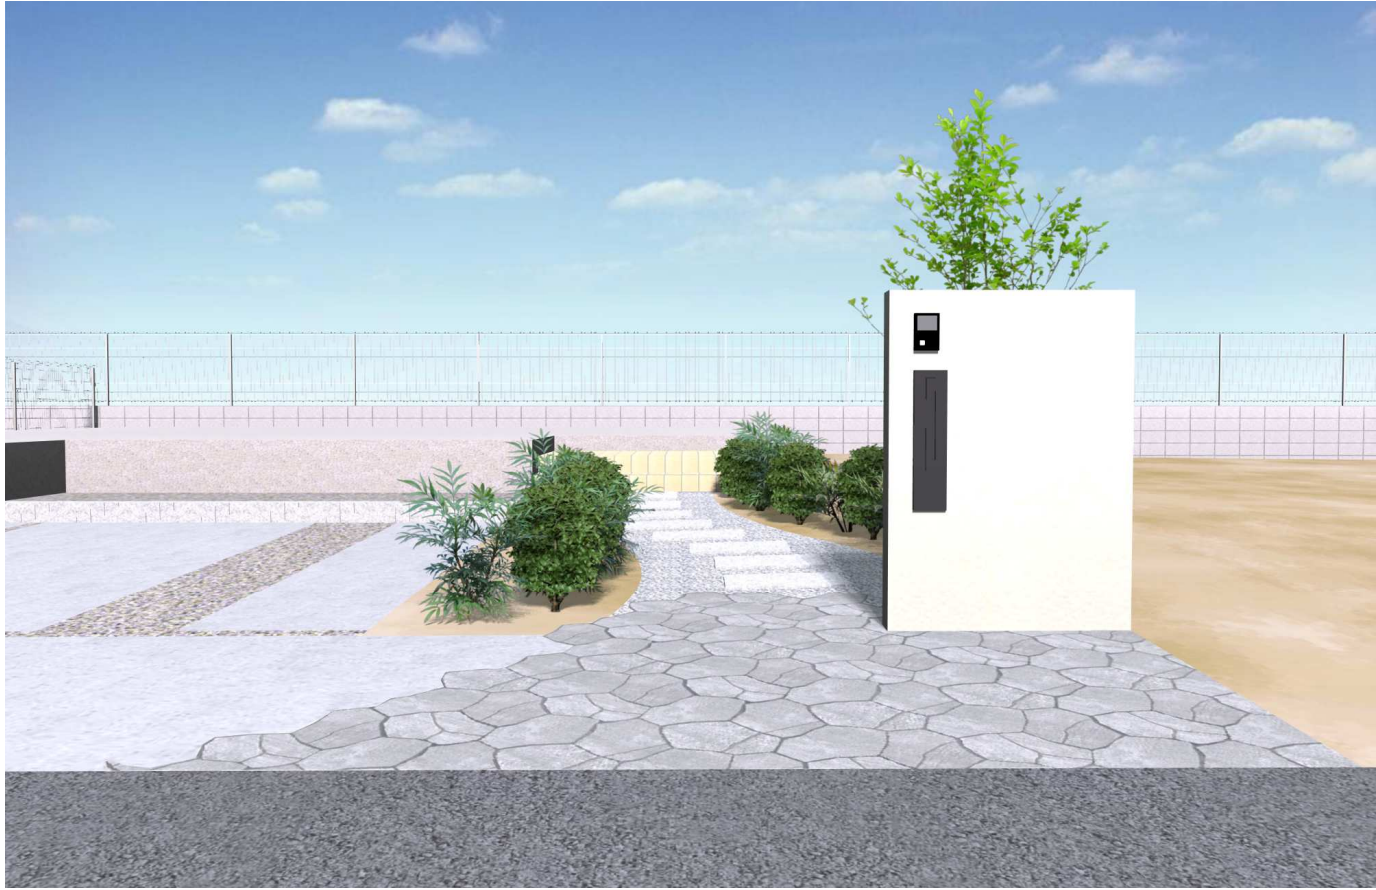

※ パース図面はイメージです。縮尺図ではありません。
又、使われている商品の形状、色彩等は実際と異なる場合があります。
※ 境界ブロックはイメージです。

プラン①
外構工事

パース図

