




※コンクリートの性質上、白華現象、色むら、小ヒビが発生する場合がありますのでご了承願います。  
 使用上特に問題ありません。  
 ※現地の状況により、仕様及び寸法が変わる場合があります。この場合現地を優先とさせていただきます。  
 ※パース図面のイメージで使われている商品の形状等は実際と異なる場合があります。  
 ※境界ブロック等はイメージとなりますので高低差などは現地優先とさせていただきます。

プラン③

パース図

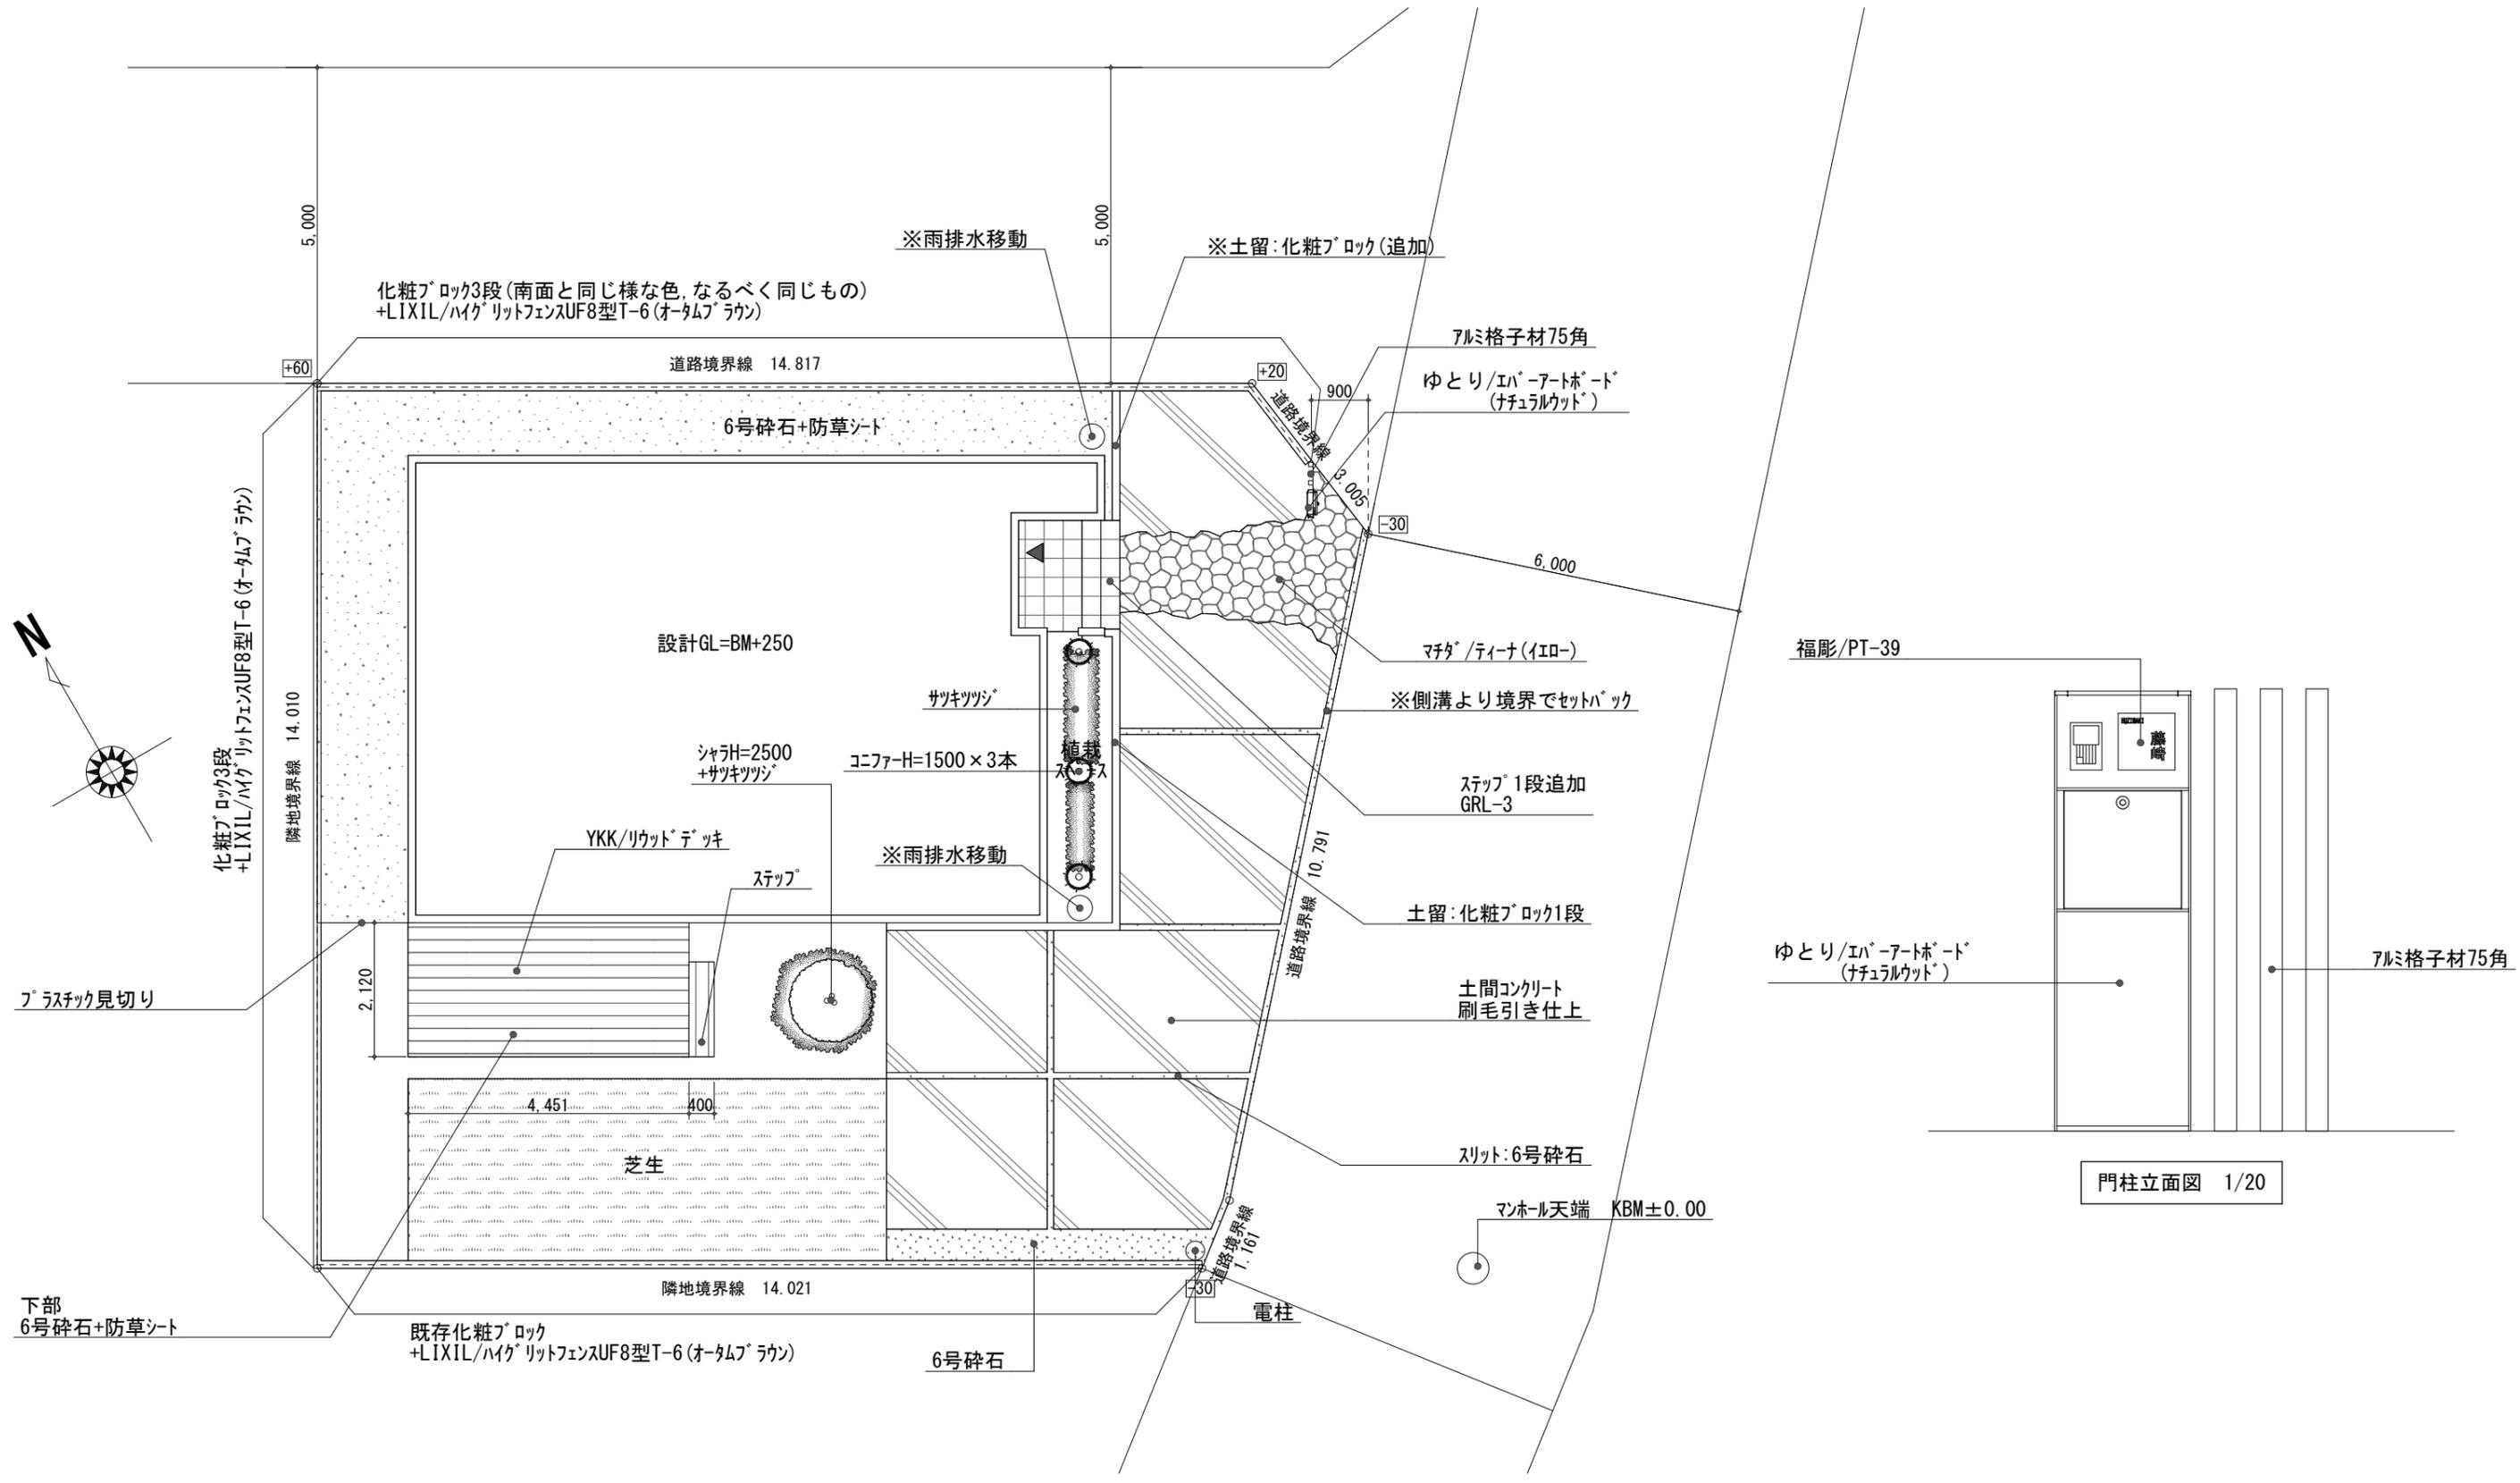

プラン③

平面図 1/100

門柱立面図 1/20