



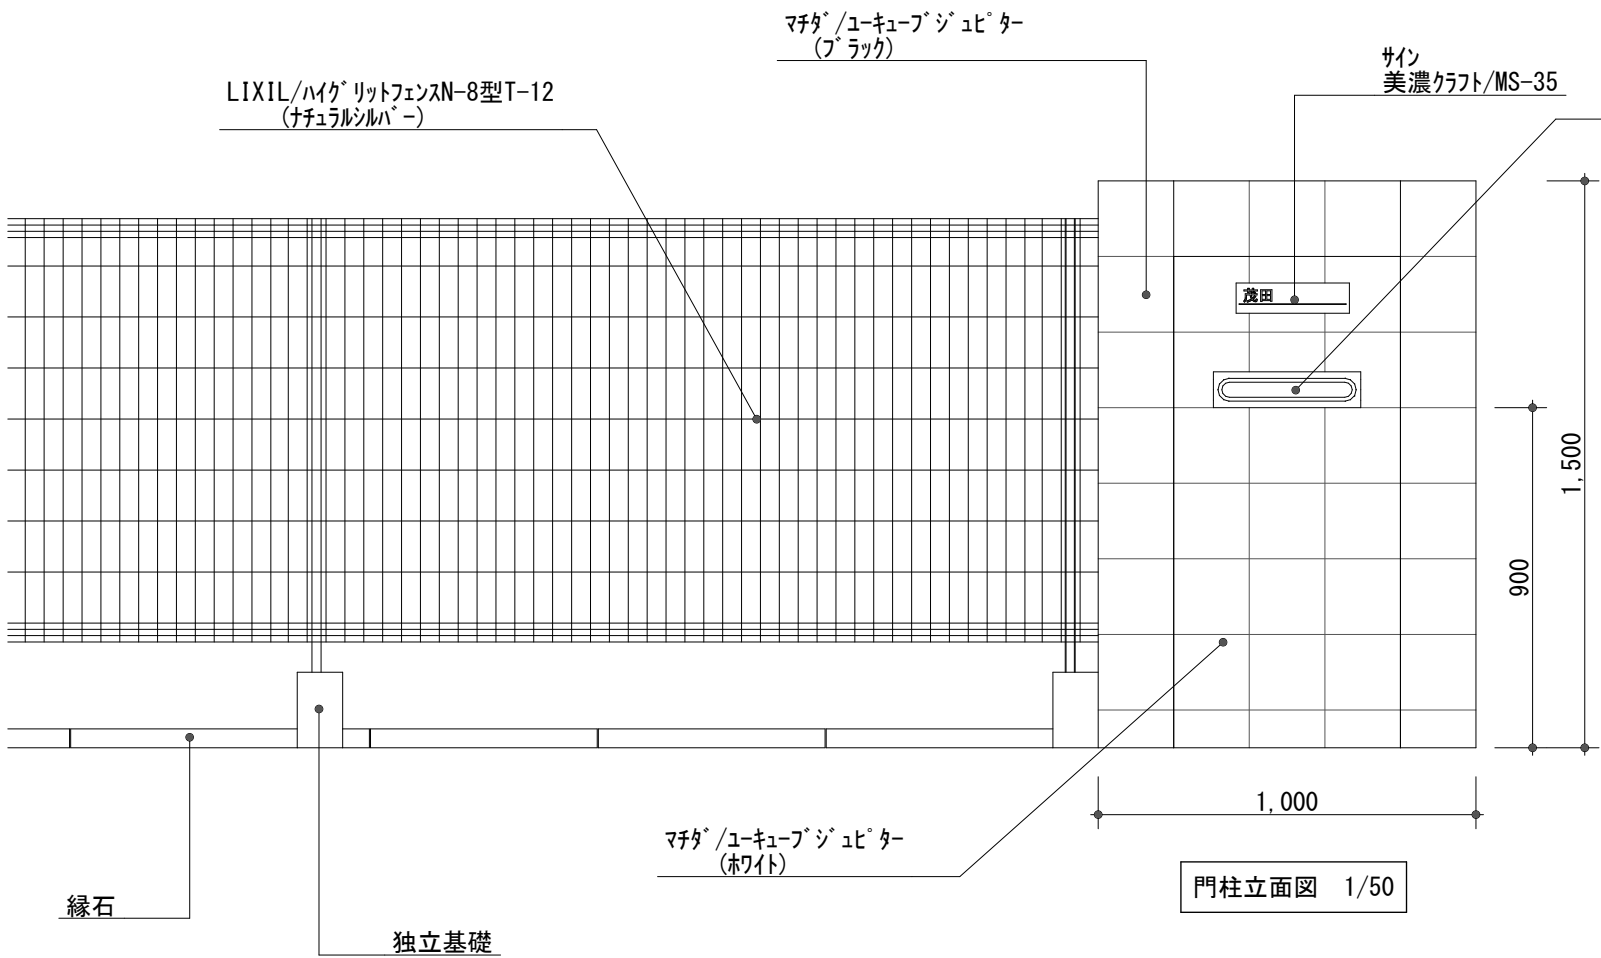

※コンクリートの性質上、白華現象、色むら、小ヒビが発生する場合がありますのでご了承願います。
使用上特に問題ありません。
※現地の状況により、仕様及び寸法が変わる場合があります。この場合現地を優先とさせていただきます。
※パース図面のイメージで使われている商品の形状等は実際と異なる場合があります。
※境界ブロック等はイメージとなりますので高低差などは現地優先とさせていただきます。
※植栽は参考表記です。(別途工事)

	プラン⑥						
			平面図	1/100			

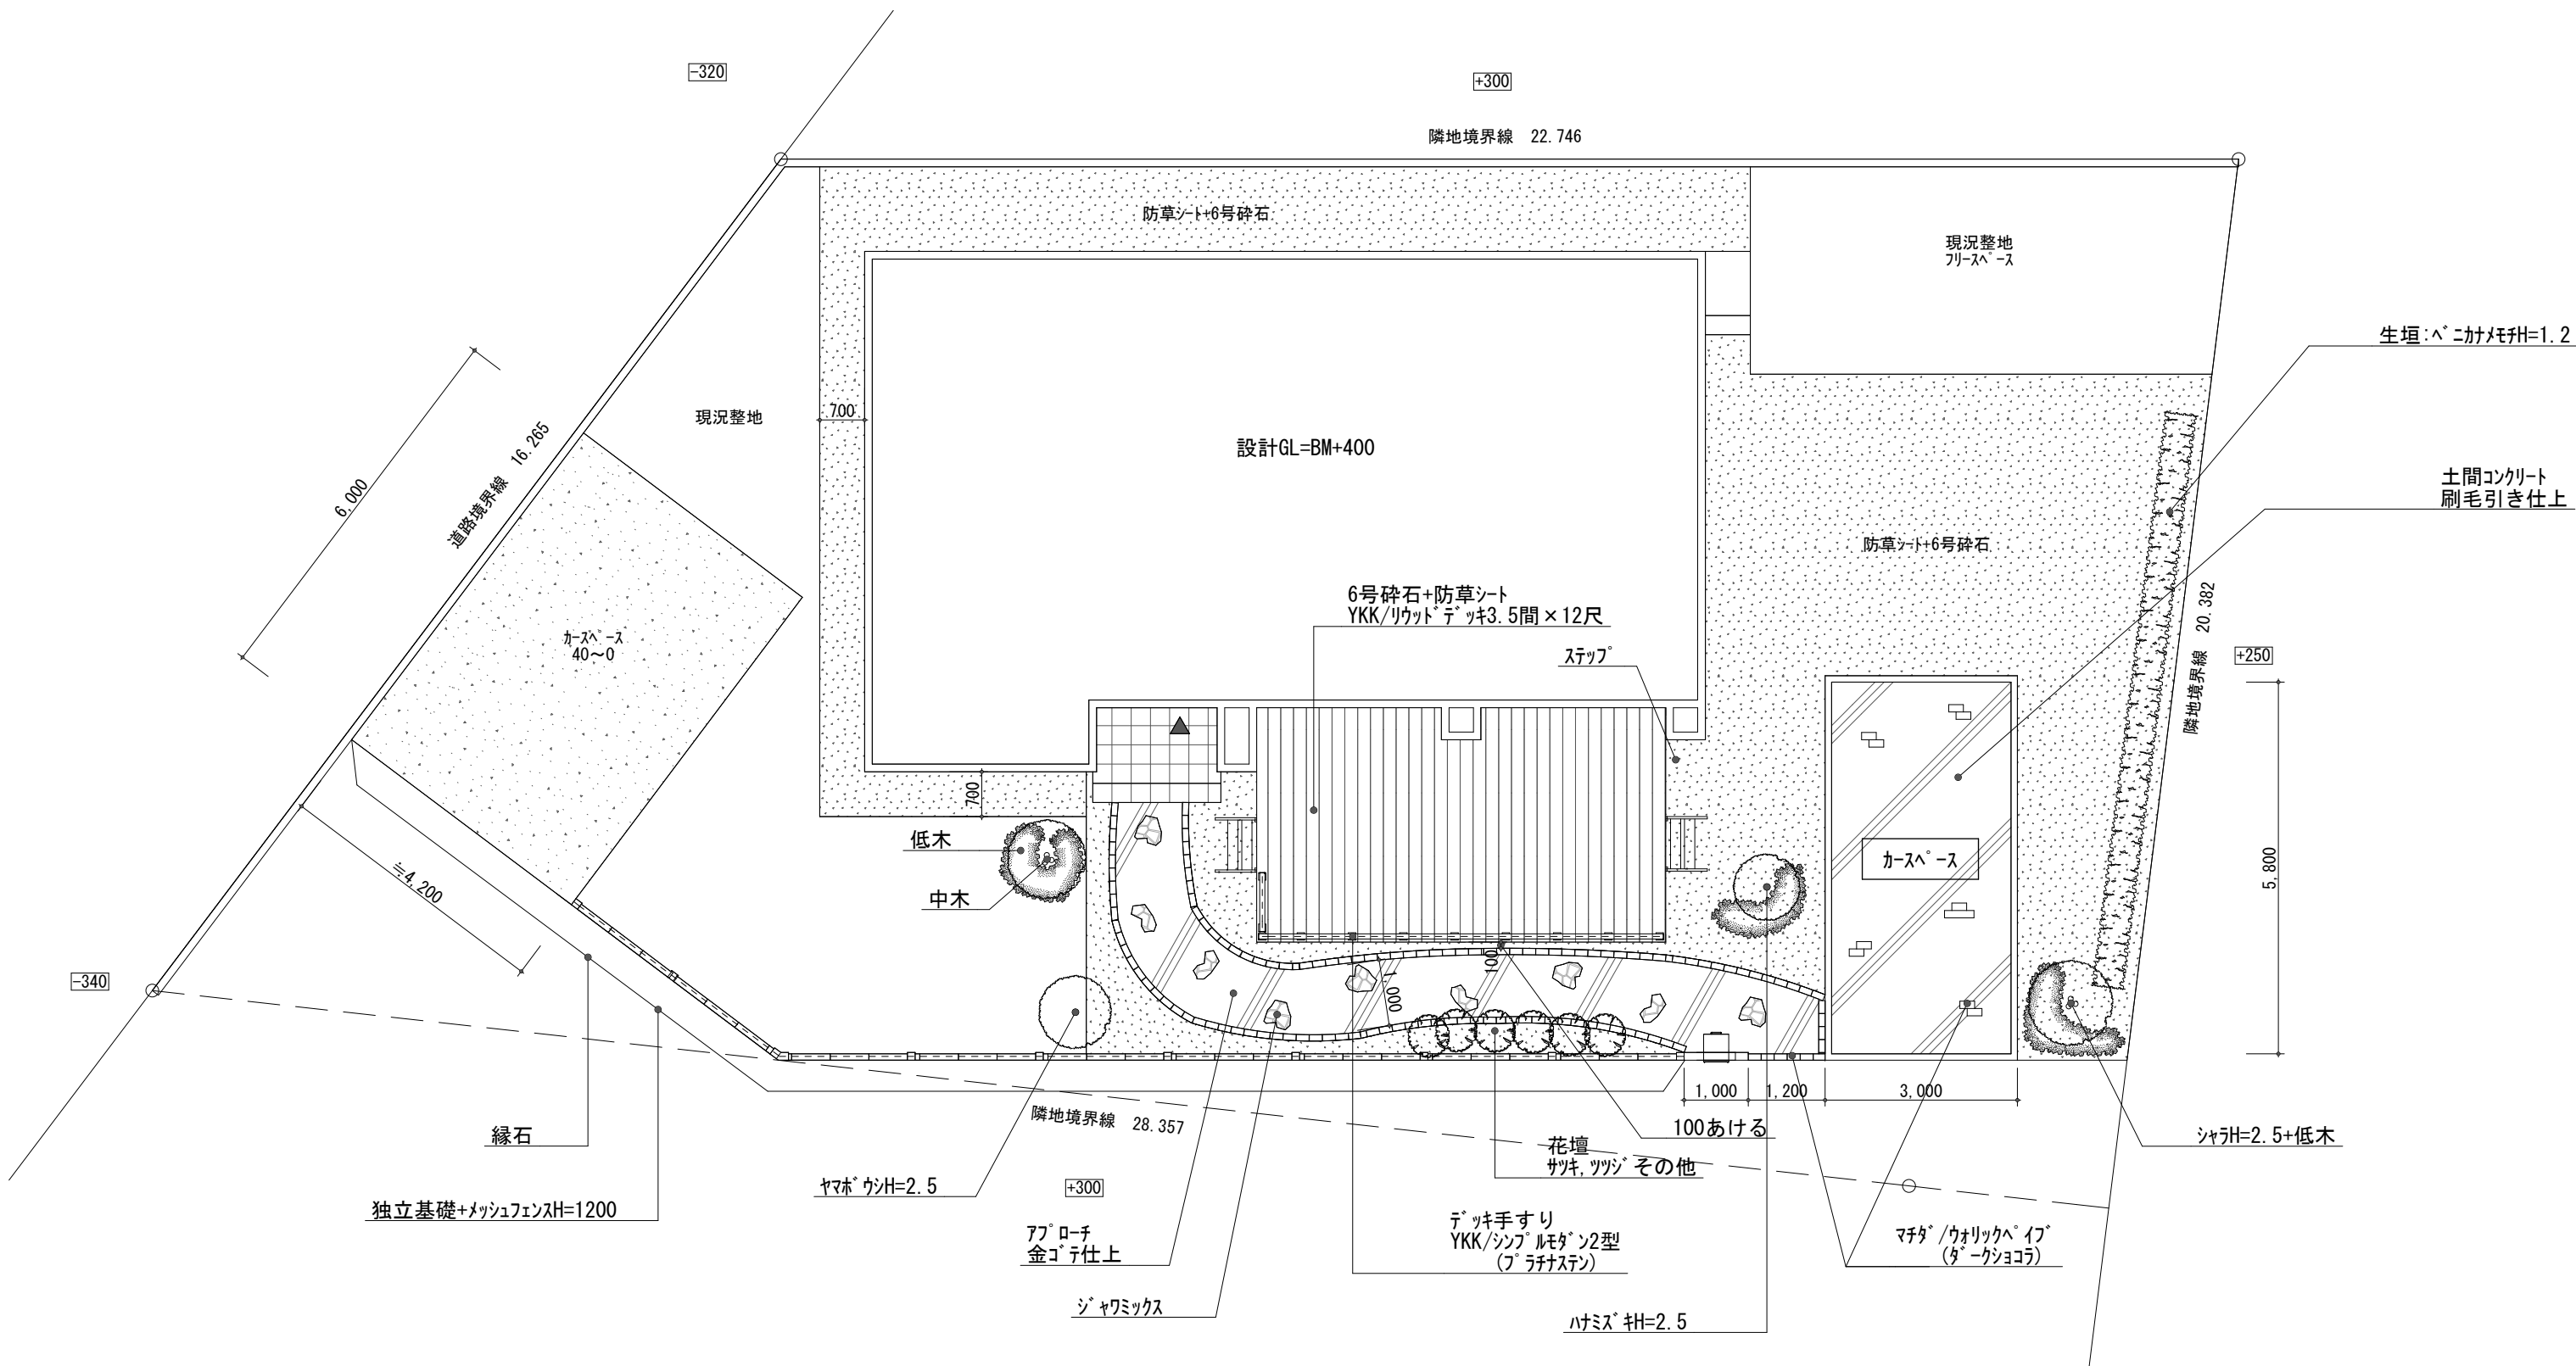

	プラン⑥						
			平面図	1/100			